



**МУНИЦИПАЛЬНЫЙ СОВЕТ
МУНИЦИПАЛЬНОГО ОБРАЗОВАНИЯ МУНИЦИПАЛЬНЫЙ ОКРУГ
НАРОДНЫЙ
Санкт-Петербург, Пятый созыв**

193079, Санкт-Петербург, ул. Новосёлов, д. 5а, тел/факс: 446-39-12

«21» декабря 2016 года

Санкт-Петербург

РЕШЕНИЕ № 53

«О внесении изменений в Решение МС МОМО Народный №45 от 19 октября 2016 года «Об утверждении Решения «Об определении границ прилегающих к некоторым организациям и объектам территорий, на которых не допускается розничная продажа алкогольной продукции в стационарных торговых объектах и розничная продажа алкогольной продукции при оказании услуг общественного питания»»

В соответствии с Постановлением Правительства Российской Федерации от 27 декабря 2012 года № 1425 «Об определении органами государственной власти субъектов РФ мест массового скопления граждан и мест нахождения источников повышенной опасности, в которых не допускается розничная продажа алкогольной продукции, а также определения органами местного самоуправления границ прилегающих к некоторым организациям и объектам территорий, на которых не допускается розничная продажа алкогольной продукции», Уставом МО МО Народный


Муниципальный Совет муниципального образования Муниципальный округ Народный

РЕШИЛ:

1. Внести изменения в Приложение №2 Решения МС МО МО Народный №45 от 19 октября 2016 года ***«Об утверждении Решения «Об определении границ прилегающих к некоторым организациям и объектам территорий, на которых не допускается розничная продажа алкогольной продукции в стационарных торговых объектах и розничная продажа алкогольной продукции при оказании услуг общественного питания»»***, изложив схему границ прилегающих территорий для организаций и объектов, на которых не допускается розничная продажа алкогольной продукции в стационарных торговых объектах и розничная продажа алкогольной продукции, при оказании услуг общественного питания №7, в новой редакции.
2. Копию настоящего Решения направить в Комитет по развитию предпринимательства и потребительского рынка Санкт-Петербурга, не позднее 1 месяца со дня принятия.
3. Настоящее Решение вступает в силу со дня его официального опубликования.
4. Контроль за исполнением настоящего Решения возложить на Главу МО – Председателя МС МО МО Народный Д.В.Соловьёва.

Глава МО – Председатель
МС МО МО Народный

Д.В.Соловьёв

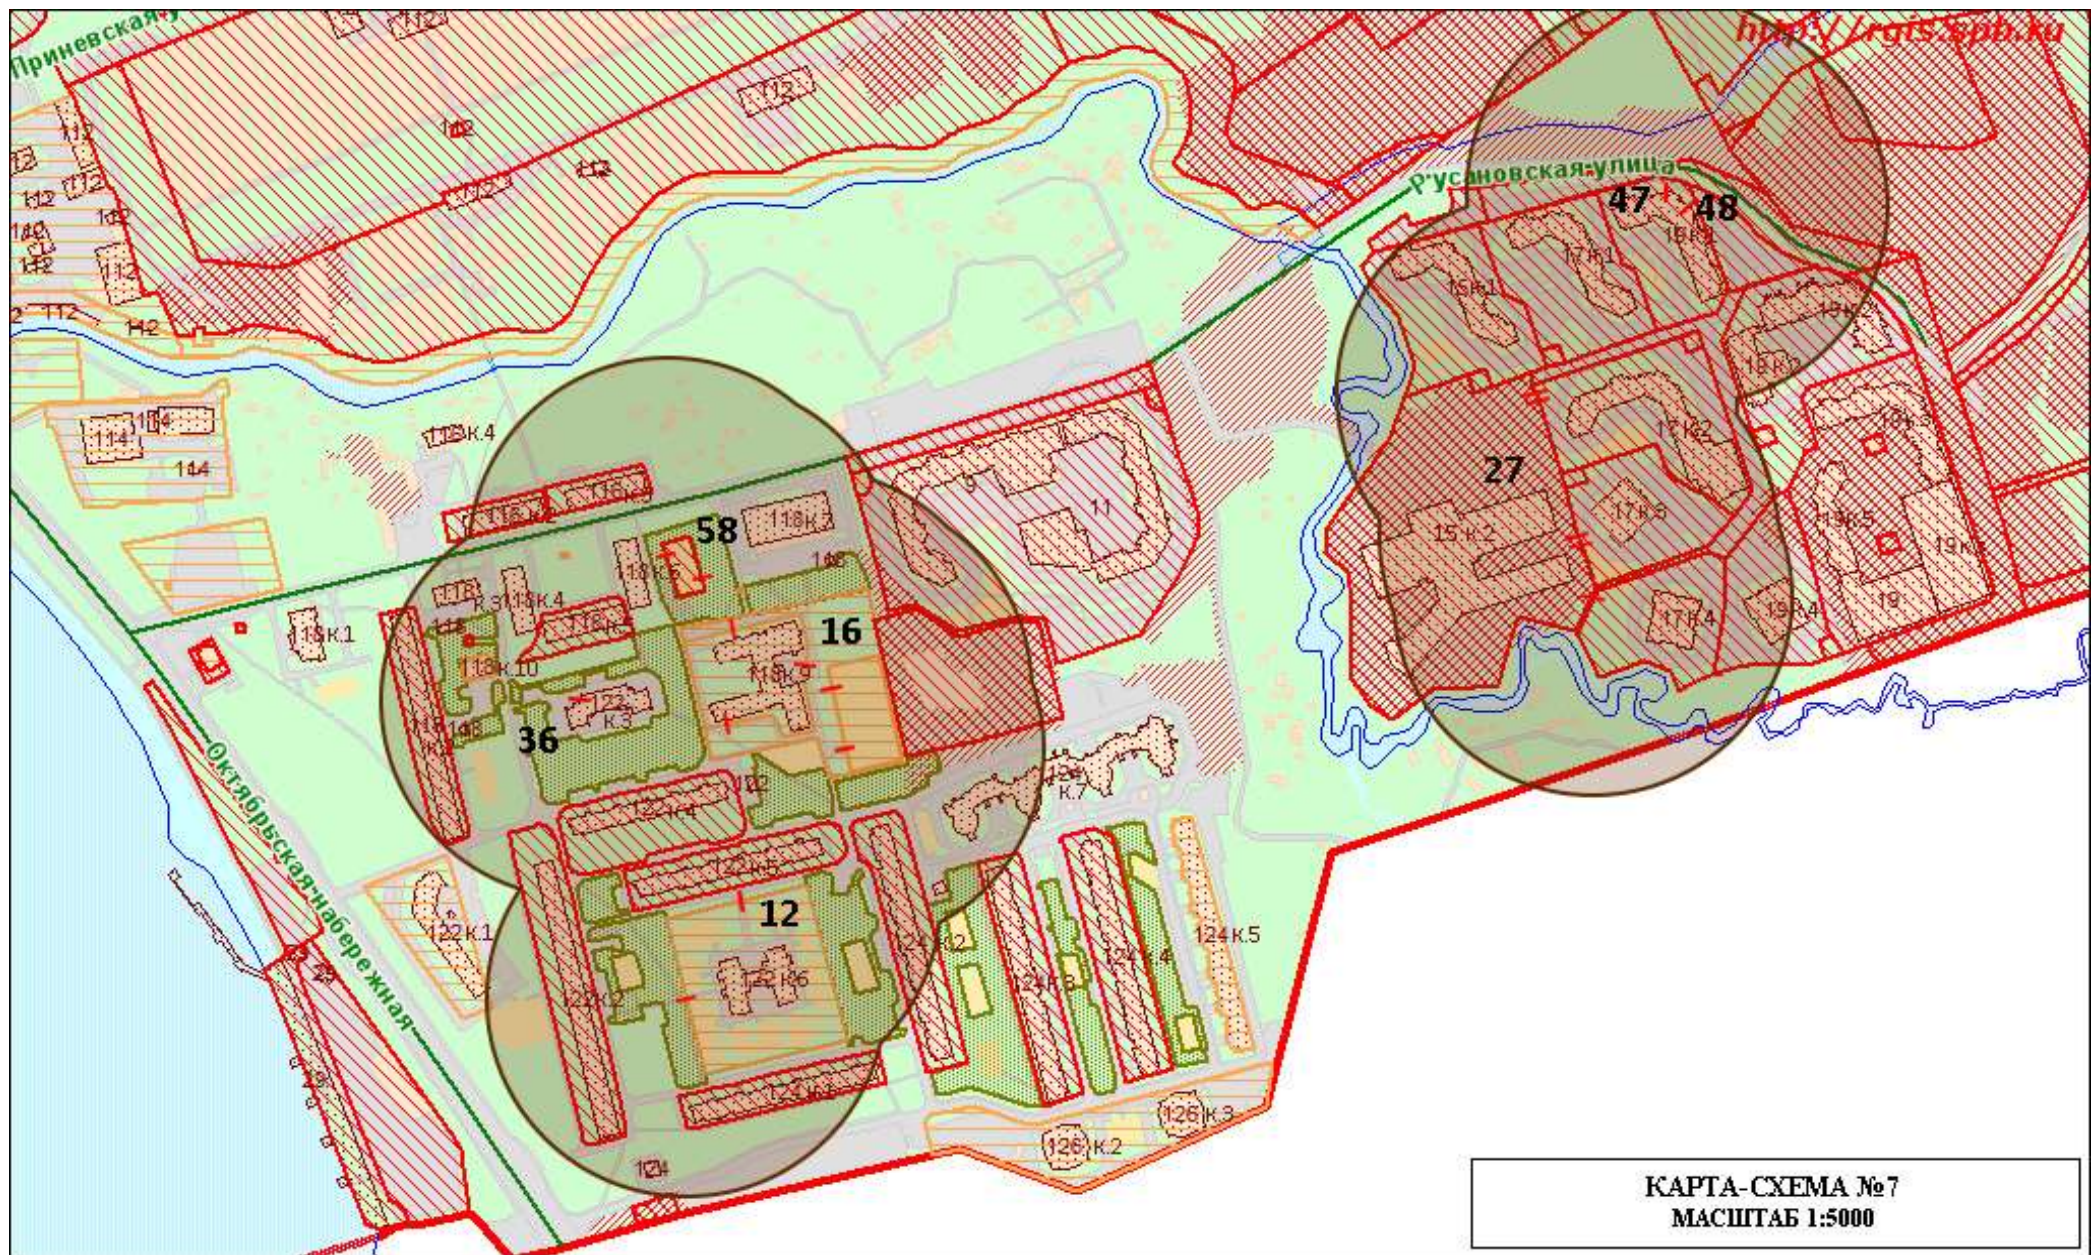

КАРТА-СХЕМА №7
МАСШТАБ 1:5000